


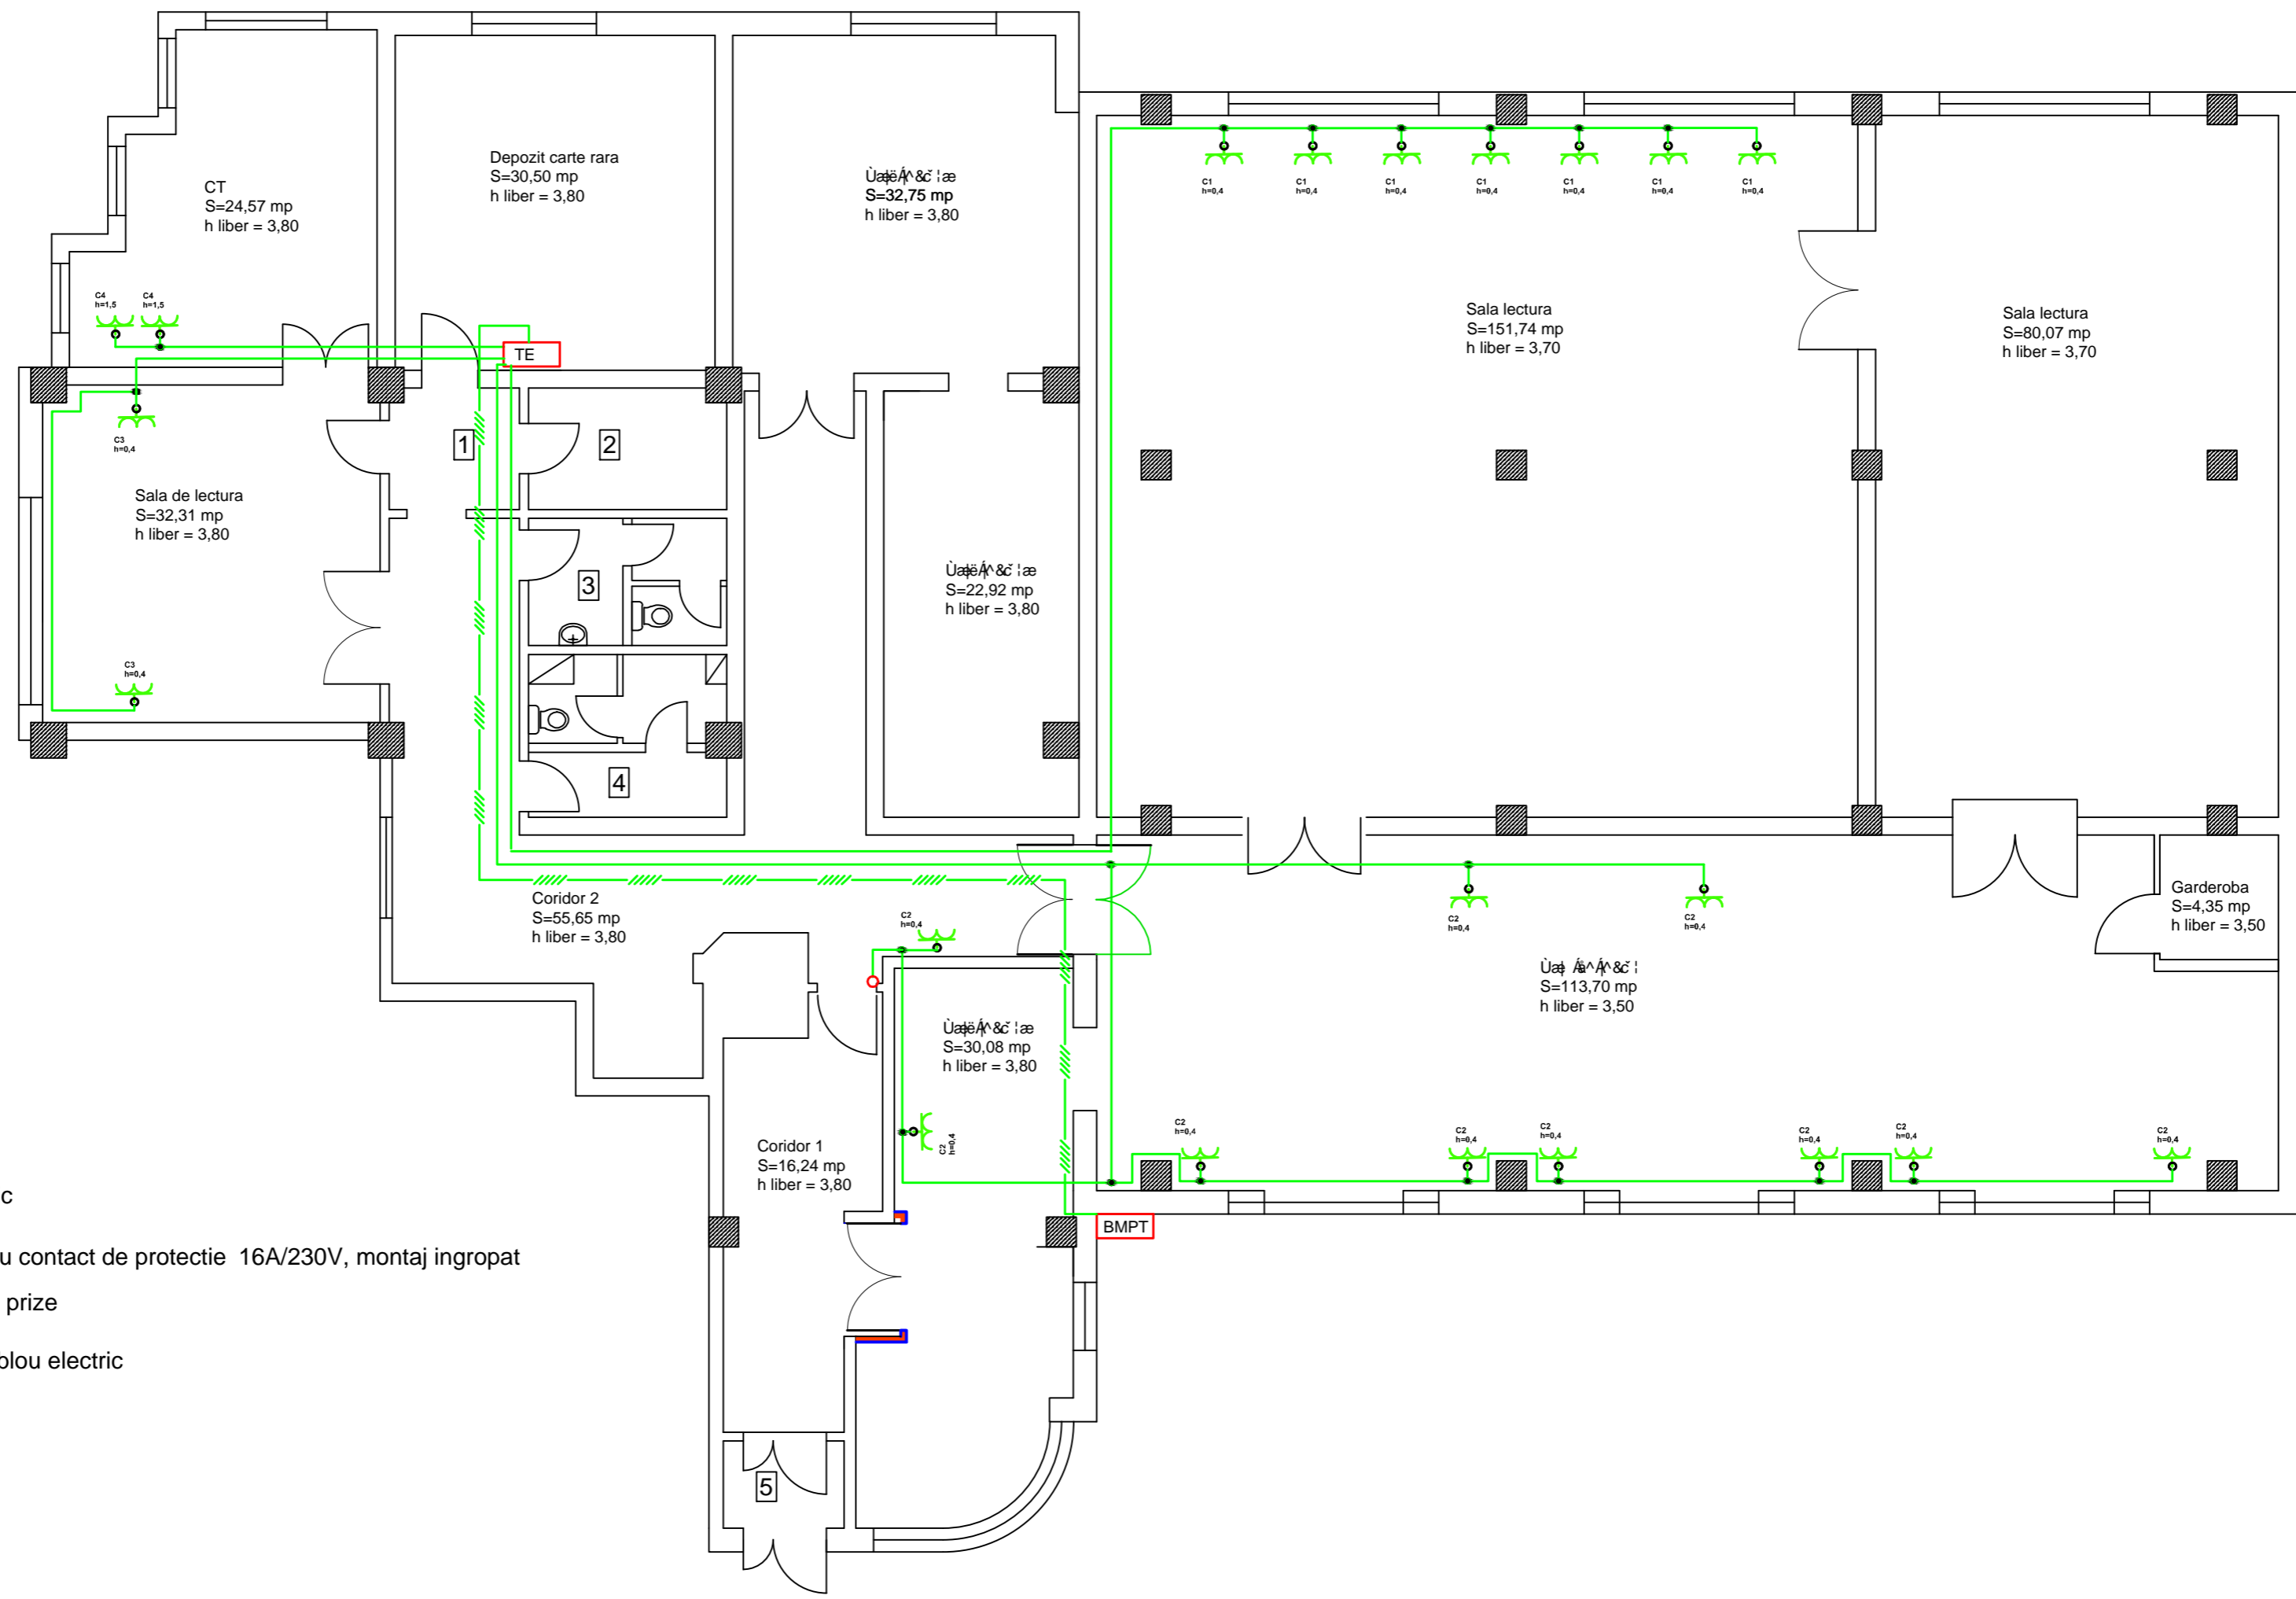

- 1 Uae AG
UM ECA]
@A:AAE €
- 2 Vaa | A \ & c & r
UM ECA]
@A:AAE €
- 3 U] A a j a a j a a a a
UM ECA]
@A:AAE €
- 4 U] A a j a a j a j a
UM ECA]
@A:AAE €
- 5 Uae AF
UM ECA]
@A:AAE €

LEGENDĂ

- TE Tablou electric
- Priza dubla cu contact de protectie 16A/230V, montaj ingropat
- Traseu circuit prize
- Alimentare tablou electric



verificator/ expert	numele	semnat	cerința	referat/expertiza nr./data
PROIECTANT GENERAL :SC. BIROUL DE ARHITECTURA ASIZA CLUJ-NAPOCA AUT. J12/2184/91 PROIECTANT SPECIALITATE :SC. BDS PROIECT SRL.				beneficiar Biblioteca Județeană Octavian Goga Cluj pr.nr. 1026/15
șef proiect	numele	semnat	scara	Refacere instalație de încălzire și reabilitare la Biblioteca Județeană, filiala Zorilor Str. Observatorului Nr. 1, Cluj-Napoca
proiectant	ing. Borsă Sorin		1:100	faza PTH+DE
desenat	ing. C. Stanciu		data 05.2016	Plan parter - Instalații electrice Prize pl.nr. E2