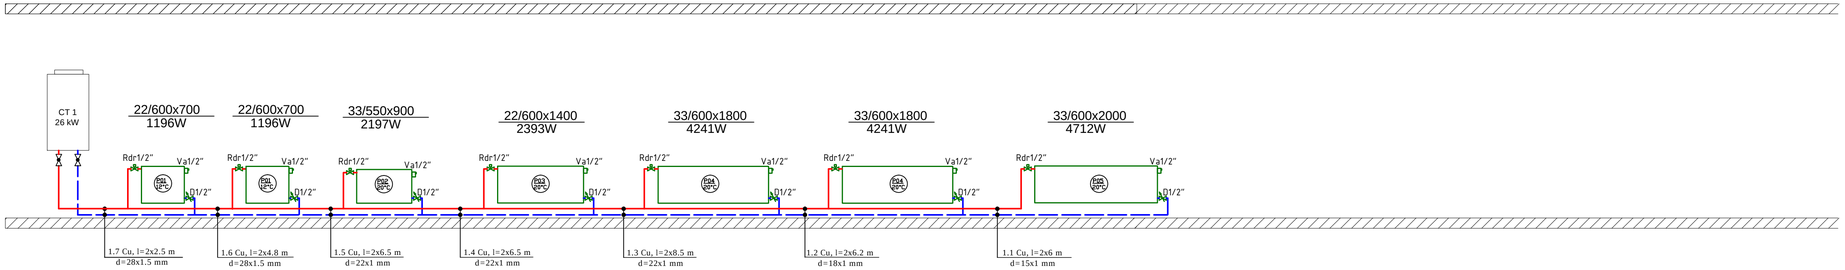

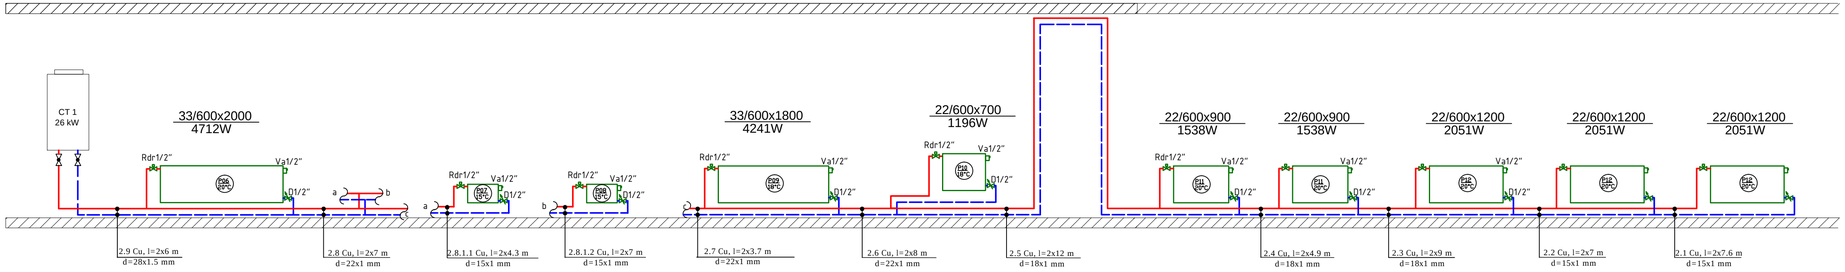

LEGENDĂ:

Conductă Încălzire tur din ţeavă de cupru, proiectată

Conductă Încălzire retur din ţeavă de cupru, proiectată

NOTA: - instalaţiile termice se vor corela cu instalaţiile sanitare şi electrice.

Corp static de incalzire din otel cu robinet dublu reglaj tur l $\frac{1}{2}$", detentor retur l $\frac{1}{2}$" si ventil manual de aerisire l $\frac{1}{2}$"

Robinet sferic

Va 1/2" Ventil de aerisire

D 1/2" Detentor

Rdr 1/2" Robinet dublu reglaj

CT1, CT2 - Microcentrala termica Vitodens 100, Pnom=26 KW

verificator/ expert	numele	semnat	cerinţa	referat/expertiza nr./data

PROIECTANT GENERAL :SC. BIROUL DE ARHITECTURA ASIZA CLUJ-NAPOCA AUT. J12/2184/91 PROIECTANT SPECIALITATE :SC. BDS PROIECT SRL.				beneficiar Biblioteca Judeţeană Octavian Goga Cluj	pr.nr. 1026/15
	numele	semnat	scara	**Refacere instalaţie de încălzire şi reabilitare la Biblioteca Judeţeană, filiala Zorilor** Str. Observatorului Nr. 1, Cluj-Napoca	faza P.T+D.E
şef proiect	arh. A.Boroş		1:50		
proiectant	ing. Zs. Kovacs		data	Schema coloanelor - Instalaţii Termice	pl.nr. T2
desenat	ing. Zs. Kovacs		05.2016		