**1**
Sas 2
S=4,50 mp
h liber = 3,80

**2**
Tablou electric
S=6,78 mp
h liber = 3,80

**3**
Grup sanitar angaja$
S=7,20 mp
h liber = 3,80

**4**
Grup sanitar public
S=8,02 mp
h liber = 3,80

**5**
Sas 1
S=3,00 mp
h liber = 3,80

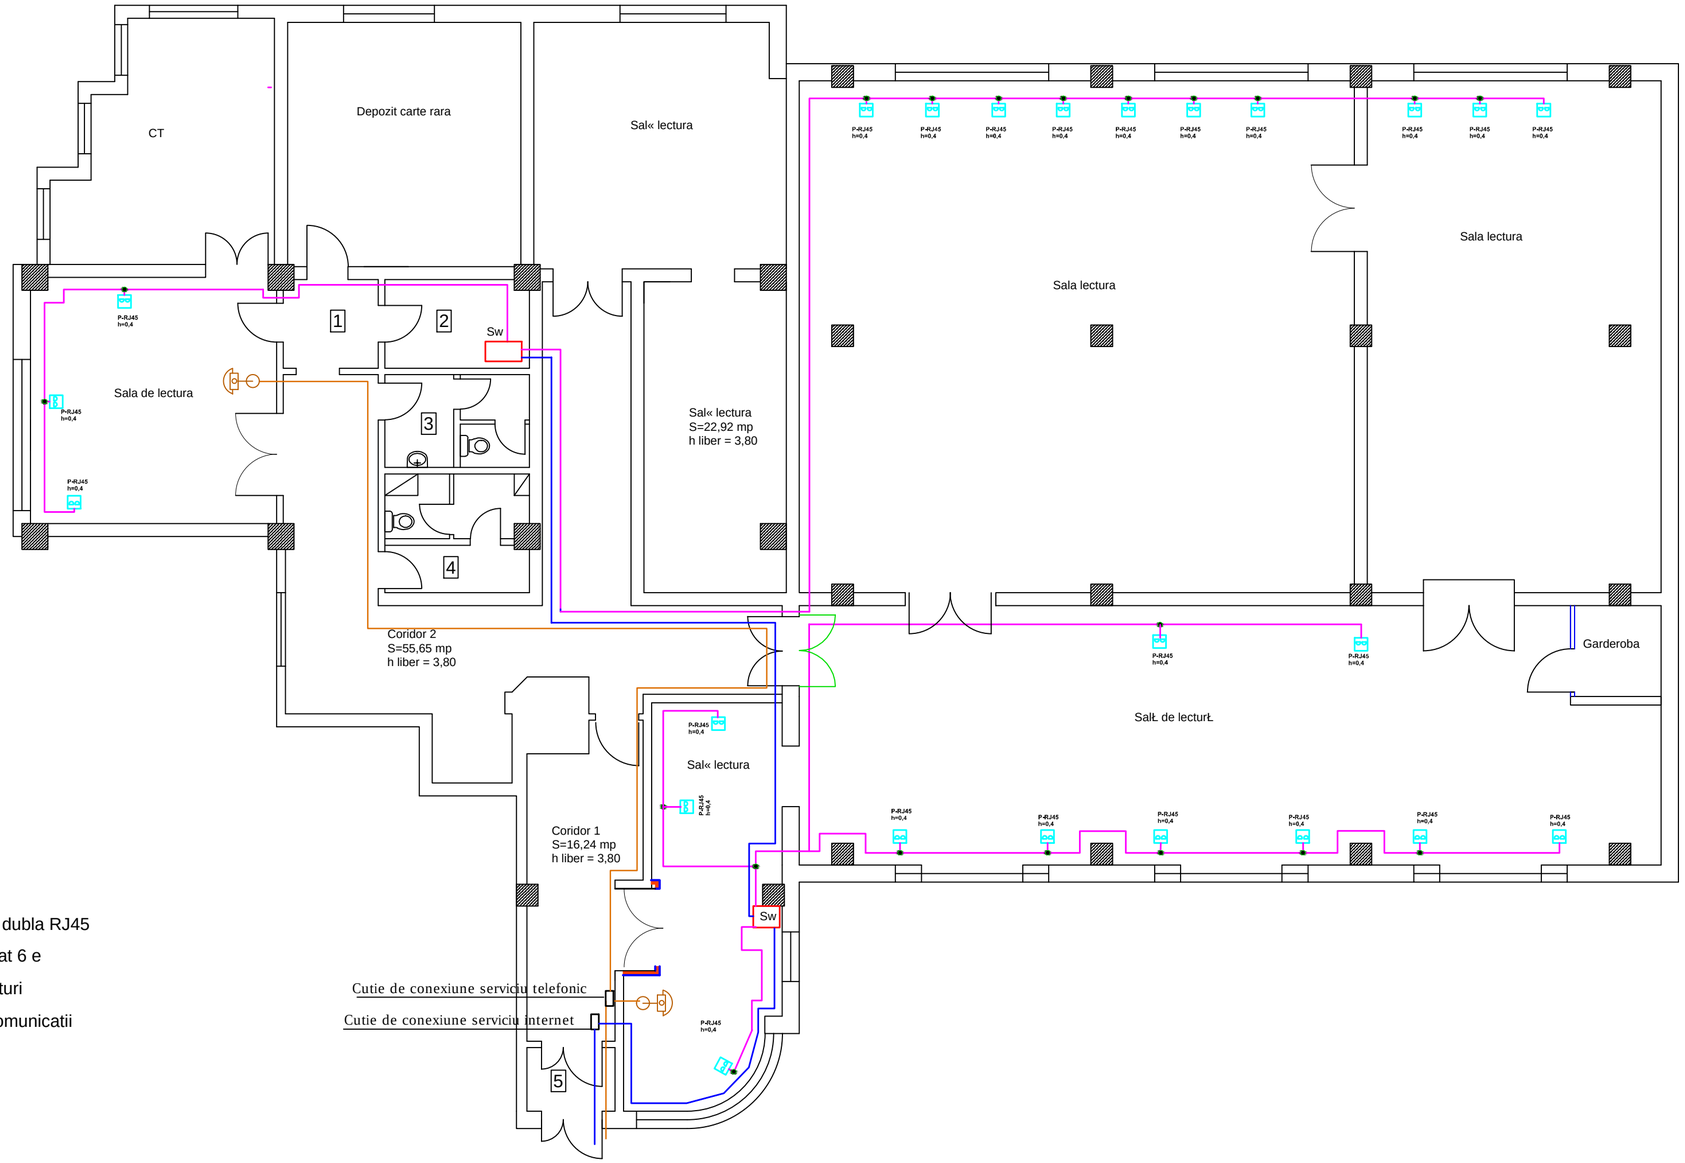


## LEGENDĂ

- Priza de date dubla RJ45
- Cablu UTP cat 6 e
- Sw — Switch 25 porturi
- Racord telecomunicatii

| | | | | |
|---|---|---|---|---|
| verificator/ expert | numele | semnat | cerinţa | referat/expertiza nr./data |
| PROIECTANT GENERAL :SC. BIROUL DE ARHITECTURA ASIZA CLUJ-NAPOCA AUT. J12/2184/91<br>PROIECTANT SPECIALITATE :SC. BDS PROIECT SRL. | | | | beneficiar<br>Biblioteca Judeţeană Octavian Goga Cluj — pr.nr. 1026/15 |
| | numele | semnat | scara | **Refacere instalaţie de încălzire şi reabilitare la Biblioteca Judeţeană, filiala Zorilor**<br>Str. Observatorului Nr. 1, Cluj-Napoca — faza PTh+DE |
| şef proiect | arh. A.Boroş | | 1:100 | |
| proiectant | ing.Borsa Sorin | | data | Plan parter - Instalaţii electrice voce-date — pl.nr. E3 |
| desenat | ing. C. Stanciu | | 05.2016 | |