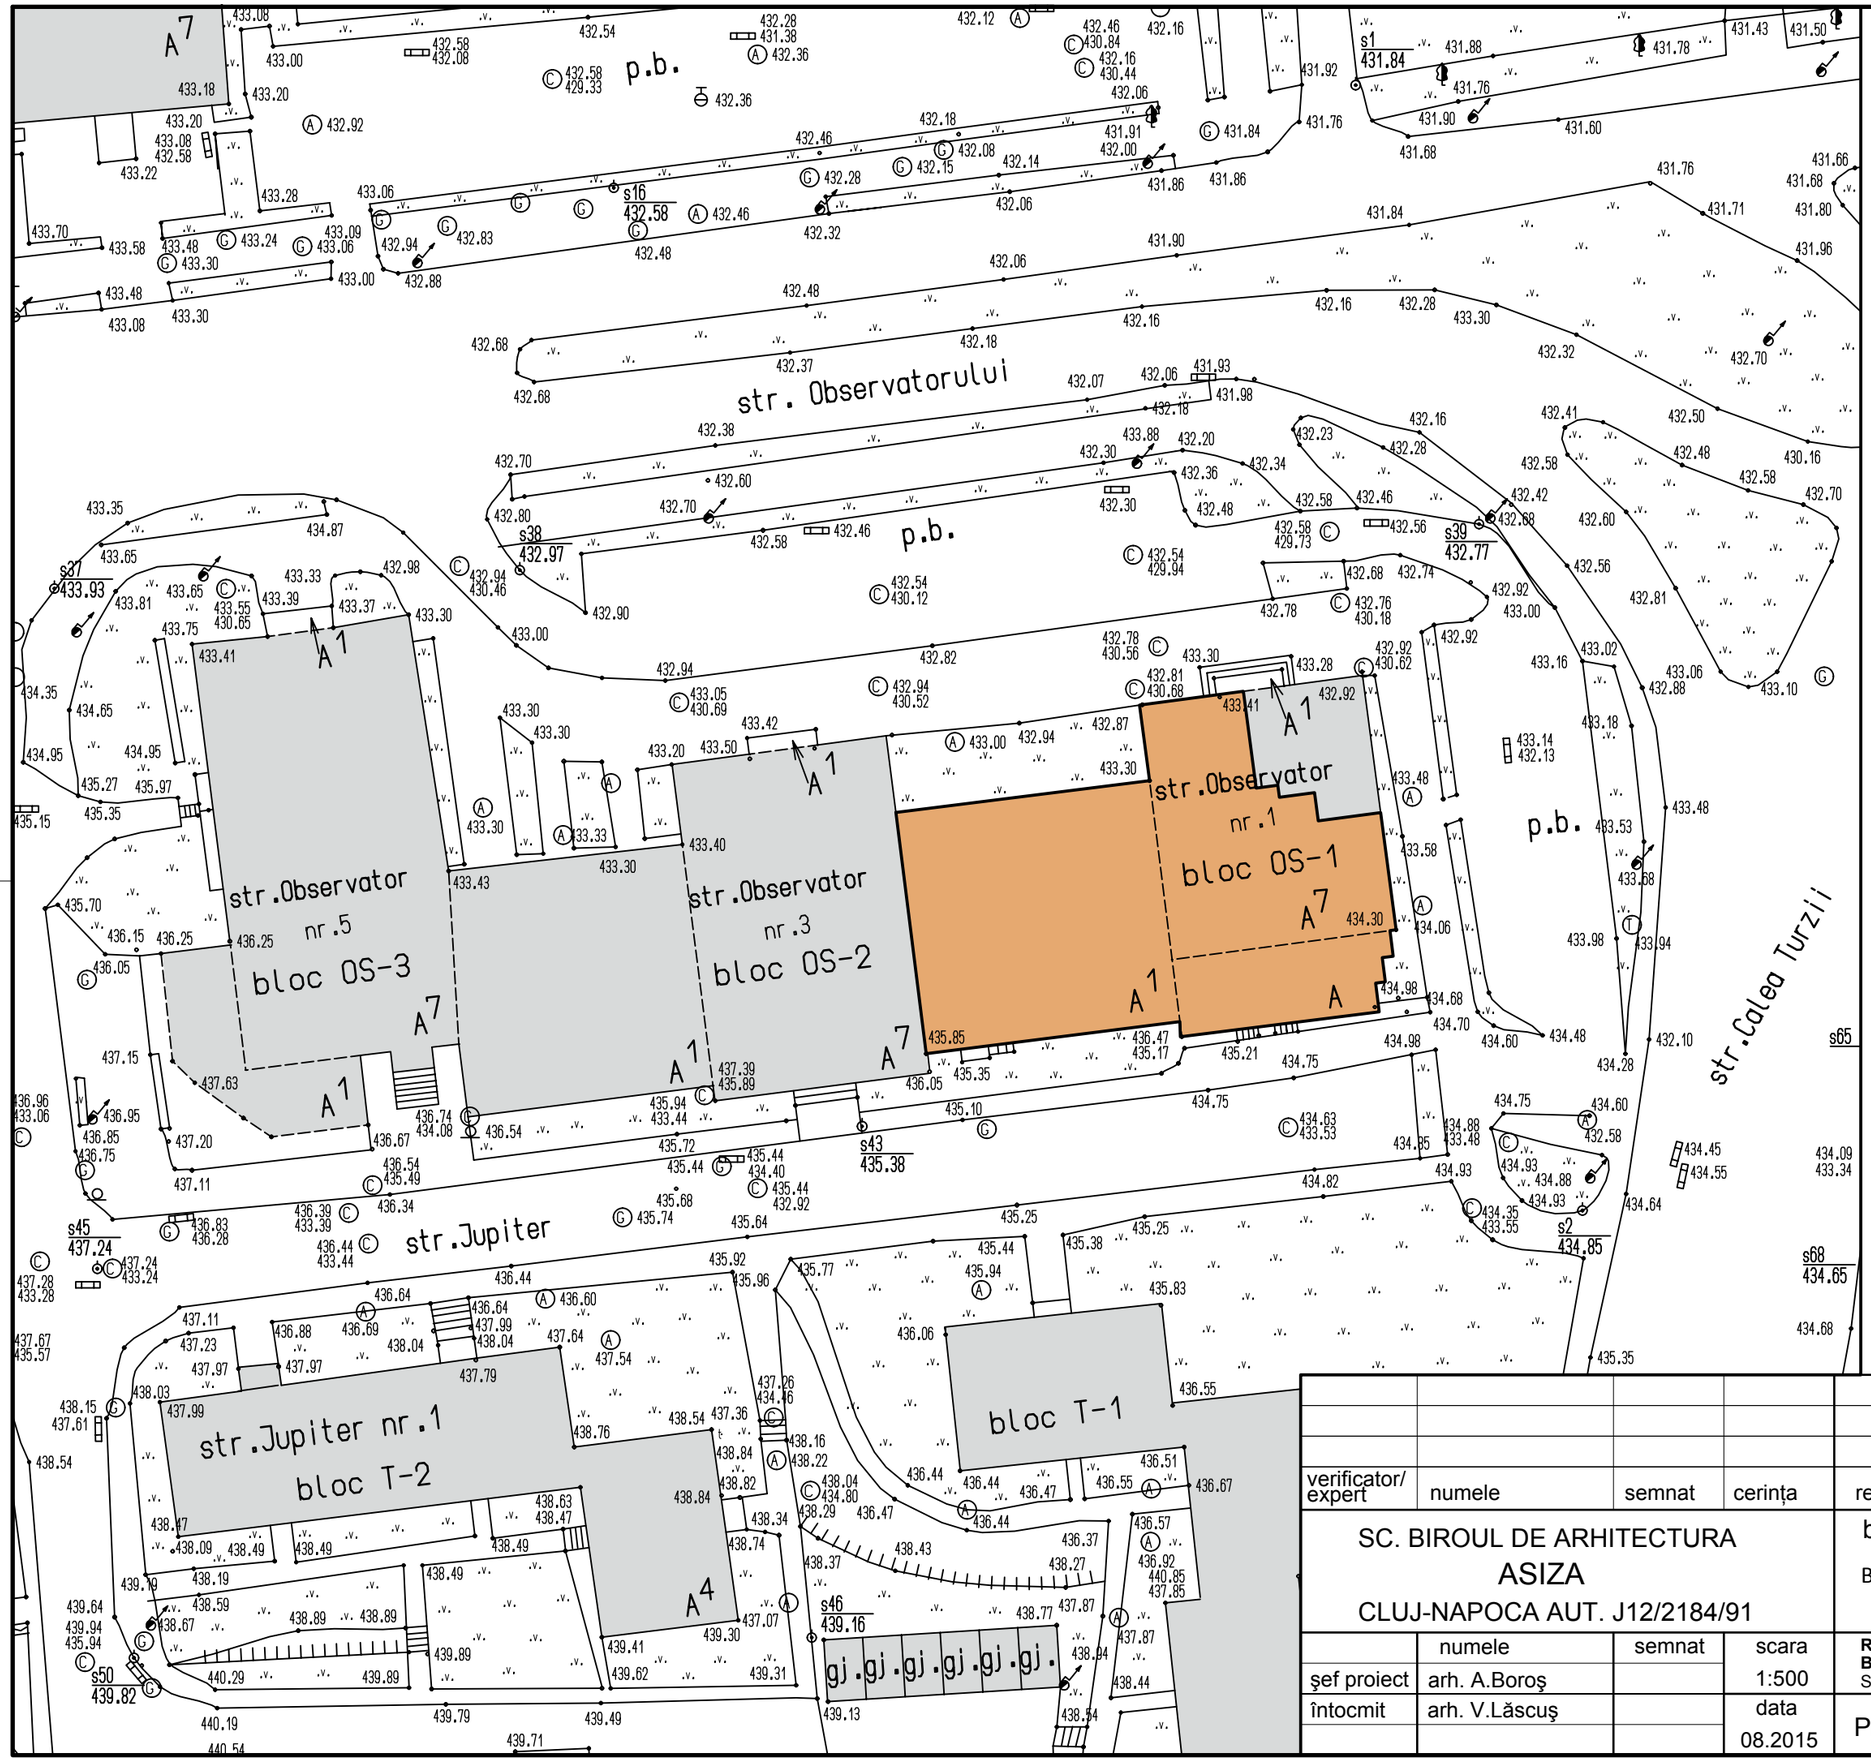

N

LEGENDĂ

- construcții existente
- porțiune din parterul blocului aferentă bibliotecii propusă pentru reabilitare

verificator/ expert	numele	semnat	cerința	referat/expertiza nr./data

SC. BIROUL DE ARHITECTURA
ASIZA
CLUJ-NAPOCA AUT. J12/2184/91

beneficiar
Biblioteca Judeţeană Octavian Goga Cluj

pr.nr. 1027/15

	numele	semnat	scara
şef proiect	arh. A.Boroş		1:500
întocmit	arh. V.Lăscuş		data 08.2015

Refacere instalaţie de încălzire şi reabilitare la Biblioteca Judeţeană, filiala Zorilor
Str. Observatorului Nr. 1, Cluj-Napoca

faza PT

Plan de situaţie

pl.nr. A01a